

ΕΦΗΜΕΡΙΣ ΤΗΣ ΚΥΒΕΡΝΗΣΕΩΣ
ΤΗΣ ΕΛΛΗΝΙΚΗΣ ΔΗΜΟΚΡΑΤΙΑΣ

ΑΘΗΝΑ 28 ΙΑΝΟΥΑΡΙΟΥ 1991	ΤΕΥΧΟΣ ΤΕΤΑΡΤΟ	ΑΡΙΘΜΟΣ ΦΥΛΛΟΥ 24

ΠΕΡΙΕΧΟΜΕΝΑ

ΑΝΑΔΑΣΩΣΕΙΣ

ΑΠΟΦΑΣΕΙΣ

ΑΠΑΛΛΟΤΡΙΩΣΕΙΣ

ΑΠΟΦΑΣΕΙΣ

ΑΝΑΔΑΣΩΣΕΙΣ

ΑΠΟΦΑΣΕΙΣ

Αριθ. 2685 (1)

Κήρυξη αναδασωτέας έκτασης 5.780 στρεμμ. στη θέση «Μύλος» κλπ. Περιφέρειας κοινότητας Μακύνειας Ναυπακτίας του Νομού Αιτωλ/νίας.

Ο ΝΟΜΑΡΧΗΣ
ΑΙΤΩΛΙΑΣ & ΑΚΑΡΝΑΝΙΑΣ

Έχοντας υπόψη:

1. Τις διατάξεις του Ν. 3200/55, «περί διοικητικής αποκέντρωσης όπως τροποποιήθηκε και συμπληρώθηκε μεταγενέστερα με το Ν.Δ. 532/70.
2. Τα άρθρα 24 και 117 παρ. 3 του Συντάγματος της Χώρας.
3. Τις διατάξεις του Ν. 998/79 «περί προστασίας των Δασών και δασικών εν γένει εκτάσεων της Χώρας» και ειδικώτερα:
α) του άρθρου 38 παρ. 1, και β) του άρθρου 41 παρ. 1.
4. Τις με αριθμ.: α) 160517/1180/8.7.1980, β) 141823/24.2.1983 διαταγές του Υπουργείου Γεωργίας:
5. Την με αριθμ. 3332/28.11.90 αναφορά του Δασαρχείου Ναυπάκτου, για την κύρυξη «ως αναδασωτέας» της αναφερόμενης στο στο θέμα έκτασης, που καταστράφηκε ολοσχερώς συνεπεία πυρκαγιάς στις 31.7.1990 η οποία οφείλεται σε κακόβουλο εμπρησμό, αποφασίζουμε:

Κηρύσσουμε αναδασωτέα με σκοπό την προστασία για την επαναδημιουργία της δασικής βλάστησης που καταστράφηκε με φυσική ή τεχνητή αναδάσωση και τη διατήρηση του χαρακτήρα της δασικής έκτασης, ώστε ν' αποκλειστή η διάθεση για άλλο σκοπό, τον παραπάνω δημόσιο δάσος δασική έκταση των τριακοσίων εξήντα πέντε (365) στρεμ. αναδάσωση και πέντε χιλ. τετρακόσια δέκα πέντε (5.415) στρεμ. δασική έκταση, που ήταν καλυμμένη από δάσος χαλεπίου πεύκης και αειφ. πλατ. και ανήκει στην κατηγορία των άρθρων 3 παρ. 1 και 2 και 4 παρ. 1β και 2γ του Ν. 998/1979,που βρίσκεται στη θέση η «Μύλος» κλπ. περιφέρειας Κοινότητας Μακύνειας Ναυπακτίας, που προσδιορίζεται από τα στοιχεία Α Β Γ Δ Ε Ζ Η Θ Ι Κ Λ Μ Ν Ξ Ο Π Ρ Σ Τ Υ Φ Χ Ψ Ω Α' Β' Γ' Δ' Ε' Ζ' Η' Θ' Ι' Κ' Λ' Μ' Ν' Ξ' Ο' Π' Α και έχει όρια:

Ανατολικά: Με ρέμμα Νταούτ ή Χαλού Αγά ακολουθεί ανατολικά μέχρι θέση «Παλιουράκι» όπου συναντάει το δρόμο Αγραπιδόκαμπου και τον ακολουθεί μέχρι Άγιο Γεώργιο - Λυκοχάμπι - Ραχούλα.

Δυτικά: Με φιλή Ράχη κατέρχεται μέχρι δ.θ. «Μαρμαρένια» απ' εκεί ευθεία γραμμή συναντάει το δασικό δρόμο Άγιος Αθανάσιος - Αγρπιδόχαμπος.

Νότια: Με δ.θ. «Μαρμαρένια» ακολουθεί δασικό δρόμο προς Αγραπιδόκαμπο μέχρι ελιγμό δ.θ. «Παπά Καφάλα» ή «Κρικελιώτη» ακολουθεί δασικό δρόμο προς κλήμα μέχρι Κ. Διάσελο ακολουθεί Λαγκάδι μέχρι που συναντάει το δασικό δρόμο προς Διάσελο ακολουθεί το δρόμο και τη δ.θ. «Λογγιές» ευθεία Ρέμμα Νταούτ και Χαλού Αγά.

Βόρεια: Με δ.θ. «Ραχούλα» και «Συκούλα» συναντάει το ρέμμα Νταούτ ή Χαλού ρέμμα, ανέρχεται Λαγκάδι μέχρι δ.θ. «Αμμος» από εκεί ευθεία Ψηλή Ράχη, όπως φαίνεται στο συνημμένο διάγραμμα που αποτελεί αναπόσπαστο μέρος της απόφασης αυτής.

Η απόφαση αυτή να δημοσιευθεί στην Εφημερίδα της Κυβερνήσεως.

Μεσσολόγι, 11 Δεκεμβρίου 1990


Η Νομάρχης
ΜΑΙΡΗ ΣΟΡΩΤΤΟΥ - ΤΣΑΝΑΚΗ

ΤΟΠΟΓΡΑΦΙΚΟ ΔΙΑΓΡΑΜΜΑ

Δημοσίου δάσους - δασικής εκτασης που κάηκε, στη θέση "Μύλος" περιφέρειας Κοινότητας Μακύνειας - Ναυπακτίας, την 31-7-1990

ΚΛΙΜΑΚΑ 1:20.000

Ανήκει στην 2685/11-12-90 απόφαση της κ. Νομάρχη Αιτωλ/νίας

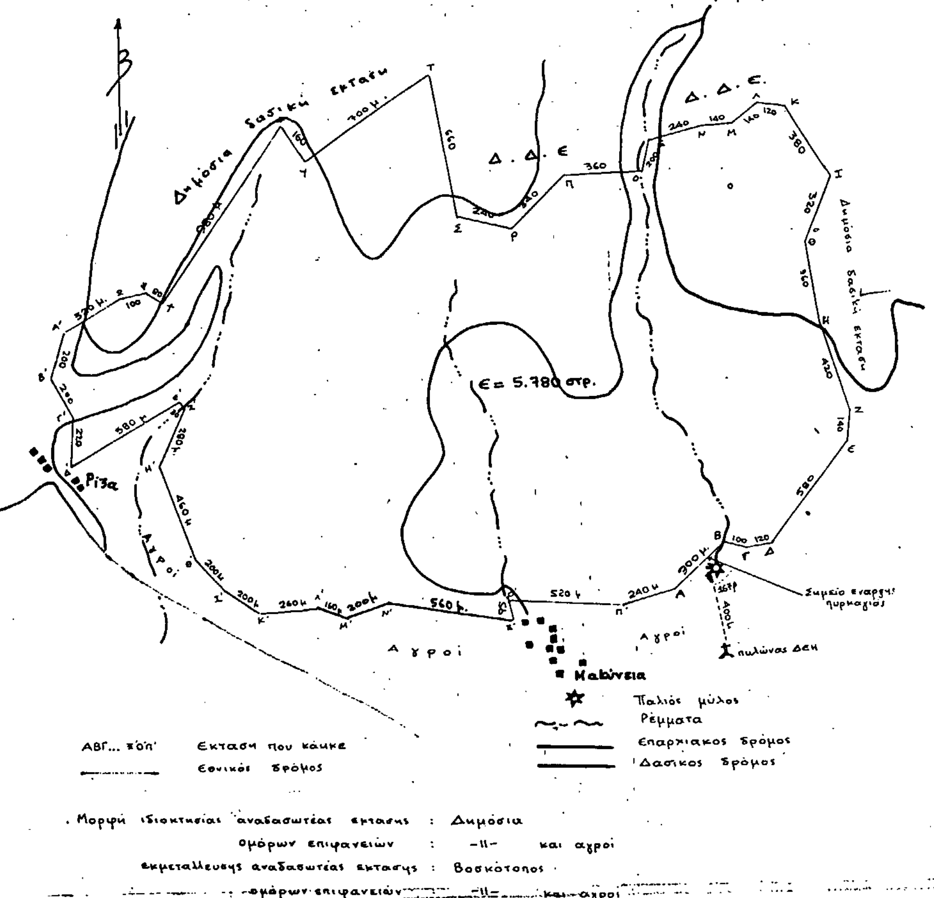

Ναύπακτος 28-11-1990
Δασάρχης Ναυπάκτου


Ι.Π. Μεσολογγίου 6-12-90
Ο Δ/ντης Δασών Αιτωλ/νίας

Ι.Π. Μεσολογγίου 11-12-90
Η Νομάρχης Αιτωλ/νίας

ΑΠΟΣΠΑΣΜΑ ΧΑΡΤΗ

ευρύτερης περιοχής περιφέρειας Κοινότητας Μακύνειας

ΚΛΙΜΑΚΑ 1:20.000

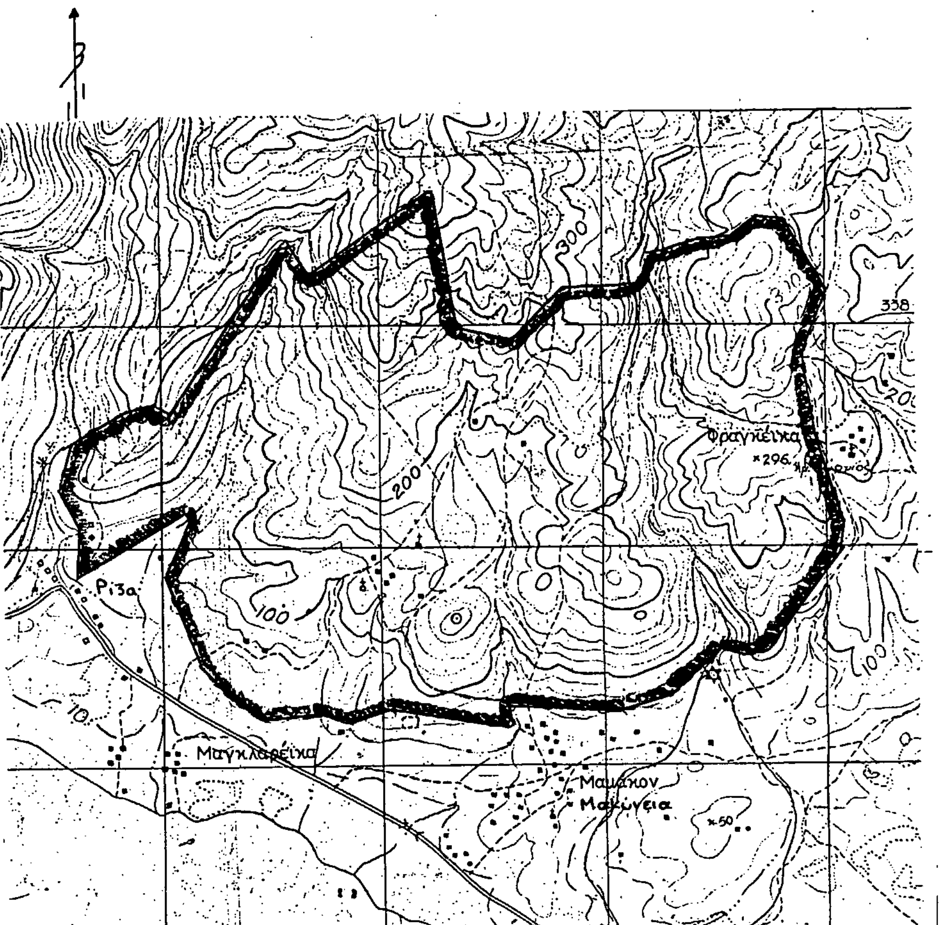

 Εκτασή που κάηκε

Ναύπακτος 10-8-1990

Ο
Συντάκτης

Κων/νος Μιχ. Παραλίκας
Δασολόγος με Α βαθμό

Αριθ. 2740 (2)

Κήρυξη αναδασωτέας έκτασης 850 στρεμμ. στη θέση «Βαϊνάκι - Τριλάγγαδα» Περιφέρειας κοινότητας Χρυσοβεργίου Μεσ/γίου του Νομού Αιτωλ/νίας.

Ο ΝΟΜΑΡΧΗΣ
ΑΙΤΩΛΙΑΣ & ΑΚΑΡΝΑΝΙΑΣ

Έχοντας υπόψη:

1. Τις διατάξεις του Ν. 3200/55, «περί διοικητικής αποκέντρωσης όπως τροποποιήθηκε και συμπληρώθηκε μεταγενέστερα με το Ν.Δ. 532/70.

2. Τα άρθρα 24 και 117 παρ. 3 του Συντάγματος της Χώρας.

3. Τις διατάξεις του Ν. 998/79 «περί προστασίας των Δασών και δασικών εν γένει εκτάσεων της Χώρας» και ειδικώτερα:

α) του άρθρου 38 παρ. 1, και β) του άρθρου 41 παρ. 1.

4. Τις με αριθμ.: α) 160517/1180/8.7.1980, β) 141823/24.2.1983 διαταγές του Υπουργείου Γεωργίας:

5. Την με αριθμ. 6380/16.11.90 αναφορά του Δασαρχείου Μεσ/γίου, για την κύρυξη «ως αναδασωτέας» της αναφερόμενης στο στο θέμα έκτασης, που καταστράφηκε ολοσχερώς συνεπεία πυρκαγιάς στις 28.7.1990 η οποία οφείλεται σε εμπρησμό, αποφασίζουμε:

Κηρύσσουμε αναδασωτέα με σκοπό την προστασία για την επαναδημιουργία της δασικής βλάστησης που καταστράφηκε με φυσική ή τεχνητή αναδάσωση και τη διατήρηση του χαρακτήρα της δασικής έκτασης, ώστε ν' αποκλειστή η διάθεση για άλλο σκοπό, την παραπάνω δασική έκταση των Οχτακοσίων πενήντα (850) στρεμ. που ήταν καλυμμένη από αείφ. πλατ. και ανήκει στην κατηγορία των άρθρων 3 παρ. 2 και 4 παρ. 1ε και 2β του Ν. 998/1979, που βρίσκεται στη θέση «Βαϊνάκι - Τριλάγγαδα» περιφέρειας Κοινότητας Χρυσοβεργίου - Μεσ/γίου, που προσδιορίζεται από τα στοιχεία ΑΒΓΔΕΖΗΘΙΚΑ και έχει όρια:

Ανατολικά: Με δημόσιες δασικές εκτάσεις

Δυτικά: Με δημόσιες δασικές εκτάσεις

Νότια: Με δημόσιες δασικές εκτάσεις και ιδιωτικές καλλιέργειες

Βόρεια: Με δημόσιες δασικές εκτάσεις.

Εξαιρούνται οι γεωργικές δενδροκαλλιέργειες που κάηκαν όπως φαίνεται στο συνημμένο διάγραμμα που αποτελεί αναπόσπαστο μέρος της απόφασης αυτής.

Η απόφαση αυτή να δημοσιευθεί στην Εφημερίδα της Κυβερνήσεως.


Μεσσολόγι, 14 Δεκεμβρίου 1990

Η Νομάρχης
ΜΑΙΡΗ ΣΟΡΩΤΤΟΥ - ΤΣΑΝΑΚΗ

ΤΟΠΟΓΡΑΦΙΚΟ ΔΙΑΓΡΑΜΜΑ

Της έκτασης που κάηκε κατά την πυρκαγιά στις 28-7- 1990
στη θέση Βαϊνάκι Τριλάγγαδα » περιοχής Χρυσοβεργίου
περιφερείας Μεσολογγίου
Κλίμακα : 1:20 000
Εμβαδόν καμένης έκτασης : 850 στρεμ.

Απόσπασμα Χάρτη
Κλίμακα:1:200.000

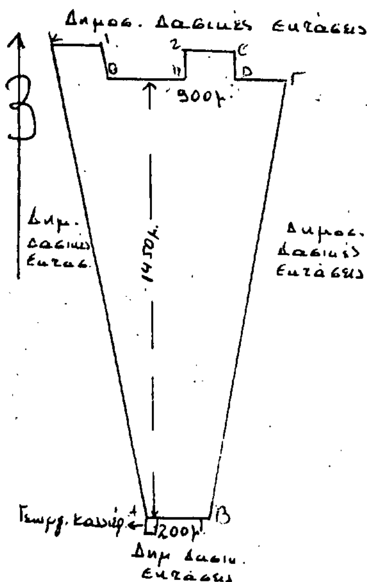



Μεσολόγγι 27/ 9/ 1990 Ο Δασάρχης Μεσολογγίου
Δημ.Ριζόπουλος
Δασολόγος με Αβ

Μεσολόγγι 4/12/ 1990 Ο Δ/ντής δασών ΑΙΤ/ΑΚ
Δημ.Ριζόπουλος
Δασολόγος με Αβ

Μεσολόγγι 14/ 12/ 1990 Η Νομάρχης Αιτωλ/νίας
Μαίρη Σορώττου-Τσανάκη

ΑΠΑΛΛΟΤΡΙΩΣΕΙΣ

ΑΠΟΦΑΣΕΙΣ

Αριθ. 2564 (3)

Καθορισμός των ορίων του αιγιαλού και δημιουργία ζώνης παραλίας στη θέση «ΣΑΛΑΝΤΙ» Κοινότητας Διδύμων Ερμιονίδας και μπροστά από την ιδιοκτησία του DOMANIALE DU BASSIN MEDITERRANNEEN S.A.

Η ΝΟΜΑΡΧΗΣ ΑΡΓΟΛΙΔΑΣ

Έχοντας υπόψη:

1. Τις διατάξεις των άρθρων 1 μέχρι και 7 του Α.Ν. 2344/1940 «περί αιγιαλού και παραλίας», όπως τροποποιήθηκαν και συμπληρώθηκαν με τις διατάξεις: α) Του άρθρου 13 του Ν. 1078/1980 και β) του άρθρου 23 του Ν. 1337/1983.

2. Τις διατάξεις τής παρ. 9 του άρθρου 1 του Κεφαλαίου Β' της 0.208/181/26.4.1982 (ΦΕΚ 214/26.4.1982 τ.Β') κοινής απόφασης των Υπουργών Προεδρίας Κυβερνήσεως και Οικονομικών «Αναμόρφωση Συλλογικών Οργάνων Γνωμοδοτικής και Αποφασιστικής Αρμοδιότητας του Υπουργείου Οικονομικών».

3. Την από 5.10.1989 έκθεση της επιτροπής καθορισμού των ορίων του αιγιαλού και παραλίας και θέσεων αμμοληψίας», που καθόρισε τα όρια του αιγιαλού και της παραλίας στην περιοχή «ΣΑΛΑΝΤΙ» Κοινότητας Διδύμων Ερμιονίδας και το από Απρίλιο 1989, με κλίμακα 1:500, σε μία πιναχίδα, τοπογραφικό διάγραμμα του Ανδρέα Γραμματικού, πολιτικού μηχανικού που θεωρήθηκε την 4.10.1989 από τη Διεύθυνση Τεχνικών Υπηρεσιών Νομαρχίας Αργολίδας και συνοδεύει την έκθεσητης προσαναφερόμενης Επιτροπής.

4. Τη σύμφωνη γνώμη του Γενικού Επιτελείου Ναυτικού, που διατυπώθηκε στο Φ.544.5/251/12.4.1990 έγγραφό του.

5. Τις διατάξεις του άρθρου 1 της παρ. 1 του Ν. 3200/1955 (ΦΕΚ 97/Α'/1955) «περί διοικητικής αποκεντρώσεως» σε συνδυασμό με τις διατάξεις του από 28.6.1955 Β.Δ. «περί εξαιρέσεως από της κατά το άρθρον 1 παρ. 1 του Ν. 3200/1955 αρμοδιότητος των Νομαρχών, αντικειμένων τινων αρμοδιότητος του Υπουργού Οικονομικών», του Β.Δ. 704/1970 και του άρθρου 1 παρ. 5 του Π.Δ. 71/1984, για μεταβίβαση αρμοδιοτήτων του Υπουργού Οικονομικών στους Νομάρχες και στις περιφερειακές αρχές διανομαρχιακού επιπέδου, αποφασίζουμε:

1. Επικυρώνουμε την από 5.10.1989 έκθεση της Επιτροπής

καθορισμού των ορίων του αιγιαλού και παραλίας και θέσεων αμμοληψίας, καθώς και το από Απρίλιο 1989 τοπογραφικό διάγραμμα, που την συνοδεύει, το οποίο συντάχθηκε από τον Ανδρέα Γραμματικό, πολιτικό μηχανικό, με κλίμακα 1:500, με μία πιναχίδα και θεωρήθηκε την 4.10.1989 από την Διεύθυνση Τεχνικών Υπηρεσιών Νομαρχίας Αργολίδας, επί του οποίου η πιο πάνω Επιτροπή, με κόκκινη γραμμή καθόρισε τα όρια του αιγιαλού, στη θέση «ΣΑΛΑΝΤΙ» κοινότητας Διδύμων - Ερμιονίδας και με κίτρινη γραμμή τα όρια της παραλίας στην ίδια θέση.

Η απόφαση αυτή, μαζί με την έκθεση και το διάγραμμα, που προαναφέραμε, να δημοσιευθούν στην Εφημερίδα της Κυβερνήσεως.

Ναύπλιο, 31 Δεκεμβρίου 1990

Η Νομάρχης

Α. ΒΑΚΑΛΟΓΛΟΥ

ΕΚΘΕΣΙΣ ΕΠΙΤΡΟΠΗΣ ΚΑΘΟΡΙΣΜΟΥ ΟΡΙΩΝ ΑΙΓΙΑΛΟΥ ΚΑΙ ΠΑΡΑΛΙΑΣ

Άθρο 100 Π.Δ. 284/88

Δια το καθορισμό των ορίων αιγιαλού και παραλίας εις την περιοχήν «ΣΑΛΑΝΤΙ» κοινότητας Διδύμων Νομού Αργολίδος.

Στο Ναύπλιο σήμερα την 5η Οχτωμβρίου 1989 οι υπογράφοντες:

1) Παναγιώτα Κριτσέλη, Προϊσταμένη της Κτηματικής Υπηρεσίας Ν. Αργολίδας, ως Πρόεδρος.

2) Γεώργιος Σκλήρης, Τοπογράφος Μηχανικός με ΑΟΒ, Προϊστάμενος του Γραφείου Τοπογραφικής, ως μέλος.

3) Γεώργιος Βουρέκας, Λιμενάρχης Πορτοχελίου, ως μέλος, αποτελούντες την επιτροπή καθορισμού των ορίων αιγιαλού και παραλίας, δυνάμει του άρθρου 100 Π.Δ. 284/88 και της υπ' αρ. 1/3.4.89 αποφάσεως Νομάρχου (άρθρο 89 Π.Δ. 284/88), συγκληθείσα δια της αρ. 468/22.6.89 εντολής της Προέδρου αυτής, μετέβησαν επί τόπου εις την προαναφερόμενη περιοχή την 5η Οκτωβρίου 1989.

Λαβόντες υπόψιν:

Την από 21.6.1989 αίτηση του DOMANIALE DU BASSIN MEDITERRANNEEN S.A., δια της οποίας ζητείται ο καθορισμός των ορίων αιγιαλού στην ανωτέρω περιοχή.

2. Το υπό του Ανδρέα Γραμματικού, Πολιτικού Μηχανικού, συνταχθέν τον Απρίλιο 1989, τοπογραφικό και υψομετρικό διάγραμμα, σε μία πινακίδα (1), σε κλίμακα 1:500 ηλεγμένο δια την ακρίβεια της αποτυπώσεως υπό του Γεωργίου Δαγρέ, Πολιτικού Μηχανικού, την 2.10.1989 και θεωρηθέν από την ΔΤΥΝ Αργολίδας την 4.10.1989, ως το άρθρο 20 Ν. 719/77 ορίζει.

3. Τις διατάξεις του Α.Ν. 2344/40 ως ετροποποιήθη και την προς τούτον Δικαστιριακή και Διοικητική Νομολογία.

4. Την εκ της επιτοχίου μεταβάσεως σχηματείσα αντίληψη περί του πλάτους βρεχόμενης ζώνης Ξηράς και λοοιπών στοιχείων, ήτοι:

α) Η εν λόγω ακτή, καθ' όλο το μήκος της, εναλάσσεται με τμήματα άμμου και τμήματα βράχων, και δεν είναι προσχωσιγενής προς την θάλασσα, (δεν υπάρχουν ενδείξεις μεταβολής του αιγιαλού).

β) Έμπροσθεν της ακτής δεν υπάρχουν αβαθή σημεία, ούτε ξέρες, ή ύφαλοι.

γ) Δεν παρατηρούνται Παλίρροιαι, ή θαλάσσια ρεύματα, αποφασίζει:

1. Καθορίζει επί του ως άνω τοπογραφικού διαγράμματος:

α) Την οριογραμμή του αιγιαλού δι ερυθράς συνεχούς πολυγωνικής γραμμής 1, 2, 3, 4, 5, 6, 7, 8, 9, 10, 11, 12, 13, 14, 15, 16, 17, 18, 19, 20, 21, 22, 23, 24, 25, της οποίας οι κορυφές εξασφαλίζονται με ορθογώνιες συντεταγμένες.

β) Την οριογραμμή της παραλίας δια συνεχούς κιτρίνης πολυγωνικής γραμμής 1', 2', 3', 4', 5', 6', 7', 8,' 9', 10', 11', 12', 13', 14', 15', 16', 17', 18', 19', 20,' 21', 22', 23', 24', 25', και σε απόσταση σε όλο το μήκος 10μ. από την οριογραμμή του αιγιαλού, επειδή είναι πλησιέστερη προς την θάλασσα παντελώς μη βρεχομένη ζώνη και συνεπώς απολύτως αναγκαία για την επικοινωνία ξηράς - θάλασσας, όπως προβλέπεται στα άρθρα 5 και 7 παρ. 1 του Αν. Ν.2344/50. Επίσης έτσι βοηθείται ο χωροταξικός σχεδιασμός της περιοχής και μπορεί να χρησιμοποιηθεί για εξωραϊστικούς και λοιπούς κοινωφελείς σκοπούς, όπως οδούς προσπέλασης κ.λ.π.

γ) Κανένα κτίσμα, μάντρα ή περίφραξη δεν υπάρχει μέσα στη ζώνη της παραλίας.

Η Επιτροπή

ΚΡΙΤΣΕΛΗ ΠΑΝΑΓΙΩΤΑ ΣΚΛΗΡΗΣ ΓΕΩΡΓΙΟΣ

ΒΟΥΡΕΚΑΣ ΓΕΩΡΓΙΟΣ

ΤΟΠΟΓΡΑΦΙΚΟΝ ΔΙΑΓΡΑΜΜΑ
ΚΑΘΟΡΙΣΜΟΥ ΟΡΙΩΝ ΑΙΓΙΑΛΟΥ ΠΑΡΑΛΙΑΣ

ΠΕ   ΧΗ: ΣΑΛΑΝΤΙ ΕΝΔΙΑΦΕΡΟΜΕΝΟΣ: Domaniale Du Bassin Mediterrameen S A

ΔΗΜΟΣ η ΚΟΙΝΟΤΗΣ: ΔΙΔΥΜΩΝ

ΕΠΑΡΧΙΑ: ΕΡΜΙΟΝΙΔΟΣ

ΑΡΜΟΔΙΑ: ΚΤΗΜΑΤΙΚΗ ΥΠΗΡΕΣΙΑ Ν. ΑΡΓΟΛΙΔΟΣ

ΝΟΜΑΡΧΙΑ: ΑΡΓΟΛΙΔΟΣ

ΚΛΙΜΑΞ 1:500

ΙΣΟΔΙΑΣΤΑΣΙΣ 1,00

ΤΡΙΓ ΝΟΜΕΤΡΙΚΗ ΕΞΑΡΤΗΣΙΣ: ΕΞΑΡΤΗΜΕΝΟΝ (απο Τριγωνομετρικο Δικτυο ΓΥΣ)

ΥΨΟΜ ΤΡΙΚΗ ΑΦΕΤΗΡΙΑ: ΓΥΣ

ΚΕΝΤΡΟ ΦΥΛΛΟΥ ΧΑΡΤΟΥ 1:100.000 "Κόρινθος - Ναύπλιον"

φ 37° 45′ λ=0 45′

ΜΕΘΟΔΟΣ ΑΠΟΤΥΠΩΣΕΩΣ: ΤΑΧΥΜΕΤΡΙΑ

ΧΡΟΝΟΛΟΓΙΑ ΑΠΟΤΥΠΩΣΕΩΣ ΑΠΡΙΛΙΟΣ 1989

ΥΠΟΜΝΗΜΑ ΣΥΜΒΟΛΩΝ

Αμμουδιά

Βράχια

Κτίσματα

Ο ΣΥΝΤΑΞΑΣ

ΑΝΔΡΕΑΣ Μ. ΓΡΑΜΜΑΤΙΚΟΣ
ΔΙΠΛ. ΠΟΛΙΤΙΚΟΣ [illegible]
ΠΟΛΥΤΕΧΝΕΙΟΥ [illegible]
ΑΦΜ. [illegible]

ΥΠΟΜΝΗΜΑ

1) Το παρόν τοπογραφικό διάγραμμα συνοδεύει την από 5-10-1989 έκθεση της επιτροπής καθορισμού των ορίων του αιγιαλού (αρθρ 100 του Π.Δ. 284/88)

2) Οριογραμμή αιγιαλού 1.2.3.4.5.6.7.8.9.10.11.12.13.14.15.16.17.18.19.20.21.22.23.24.25.

3) Οριογραμμή Παραλίας 1'.2'.3'.4'.5'.6'.7'.8'.9'.10'.11'.12'.13'.14'.15'.16'.17'.18'.19'.20'.21'.22'.23'.24'.25'.


4) Αι κορυφαί των οριογραμμών εξασφαλίζονται ως σημειούται εις το διάγραμμα δι αποστάσεων από σταθερά σημεία

5) Δεν υπάρχουν Κτίσματα εις την ζώνην της Παραλίας.


Ο ΠΡΟΕΔΡΟΣ ΤΑ ΜΕΛΗ


ΣΥΝΤΕΤΑΓΜΕΝΕΣ


X	X	Ψ	Ψ
X1=13 352.50	X1=13 446.00	Ψ1=22 302.00	Ψ1=22 309.50
X2=13 329.00	X2=13 329.00	Ψ2=22 289.50	Ψ2=22 299.50
X3=13 286.00	X3=13 286.00	Ψ3=22 294.00	Ψ3=22 304.00
X4=13 195.50	X4=13 197.00	Ψ4=22 299.00	Ψ4=22 309.00
X5=13 175.00	X5=13 172.00	Ψ5=22 284.50	Ψ5=22 244.50
X6=13 151.50	X6=13 149.00	Ψ6=22 285.50	Ψ6=22 295.50
X7=13 141.50	X7=13 138.50	Ψ7=22 276.00	Ψ7=22 285.50
X8=13 099.00	X8=13 095.50	Ψ8=22 263.00	Ψ8=22 272.00
X9=13 078.50	X9=13 080.50	Ψ9=22 253.00	Ψ9=22 264.00
X10=13 055.50	X10=13 062.50	Ψ10=22 272.00	Ψ10=22 282.00
X11=13 022.50	X11=13 017.00	Ψ11=22 267.00	Ψ11=22 276.50
X12=13 006.00	X12=12 999.00	Ψ12=22 241.00	Ψ12=22 249.00
X13=12 975.00	X13=12 975.00	Ψ13=22 224.00	Ψ13=22 235.50
X14=12 932.00	X14=12 936.00	Ψ14=22 341.00	Ψ14=22 351.00
X15=12 876.00	X15=12 874.00	Ψ15=22 301.50	Ψ15=22 311.50
X16=12 819.00	X16=12 [illegible]	Ψ16=22 301.50	Ψ16=22 311.50
X17=12 723.00	X17=12 720.00	Ψ17=22 349.00	Ψ17=22 359.00
X18=12 676.00	X18=12 670.00	Ψ18=22 321.00	Ψ18=22 331.00
X19=12 624.00	X19=12 628.00	Ψ19=22 329.00	Ψ19=22 339.00
X20=12 603.00	X20=12 606.50	Ψ20=22 361.00	Ψ20=22 374.00
X21=12 587.00	X21=12 588.00	Ψ21=22 361.50	Ψ21=22 371.50
X22=12 575.00	X22=12 573.00	Ψ22=22 [illegible]	Ψ22=22 [illegible]
X23=12 565.50	X23=12 566.50	Ψ23=22 [illegible]	Ψ23=22 373.50
X24=12 551.75	X24=12 556.00	Ψ24=22 [illegible]	Ψ24=22 356.00
X25=12 525.50	X25=12 507.25	Ψ25=22 [illegible]	Ψ25=22 [illegible]

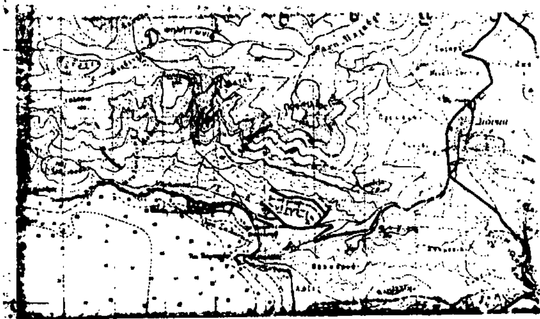

απόσπασμα χάρτου
ΚΛ 1:50.000

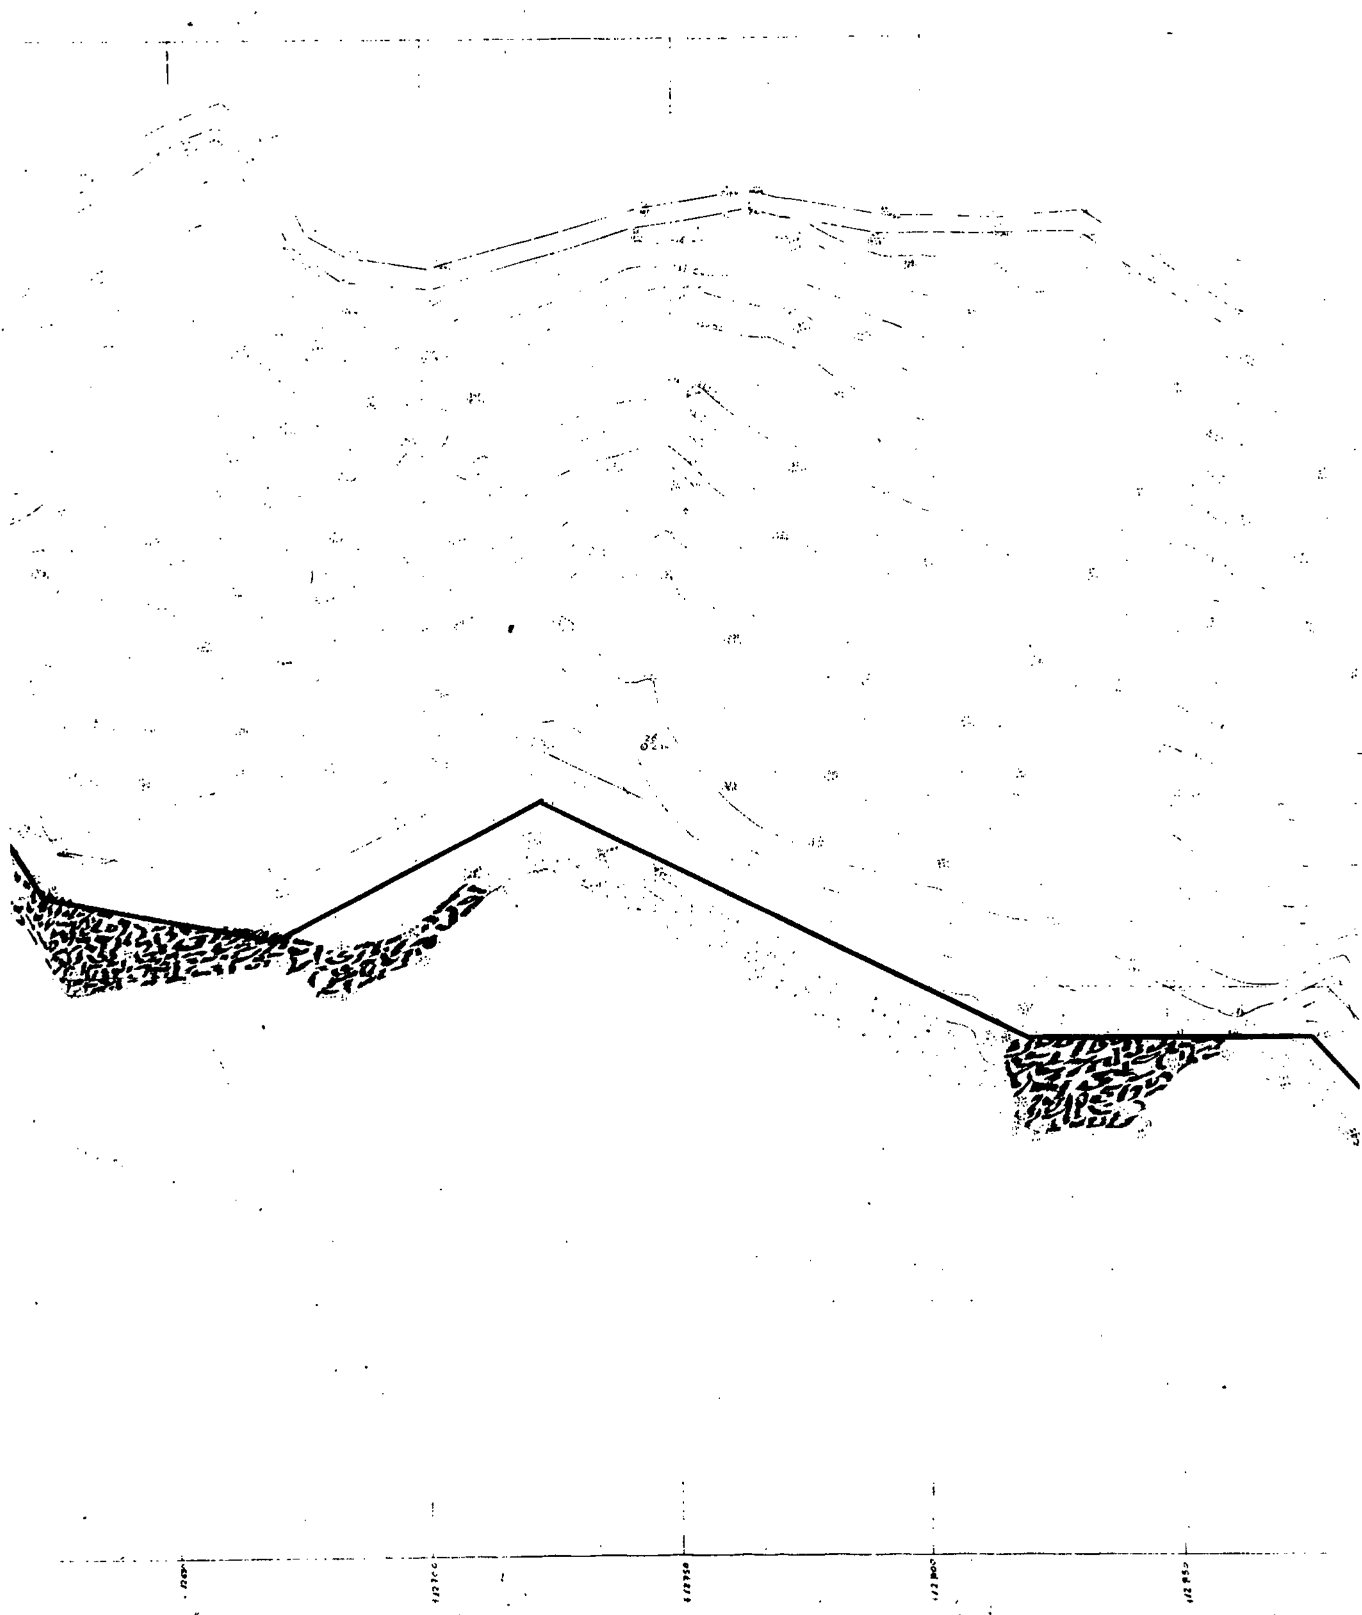

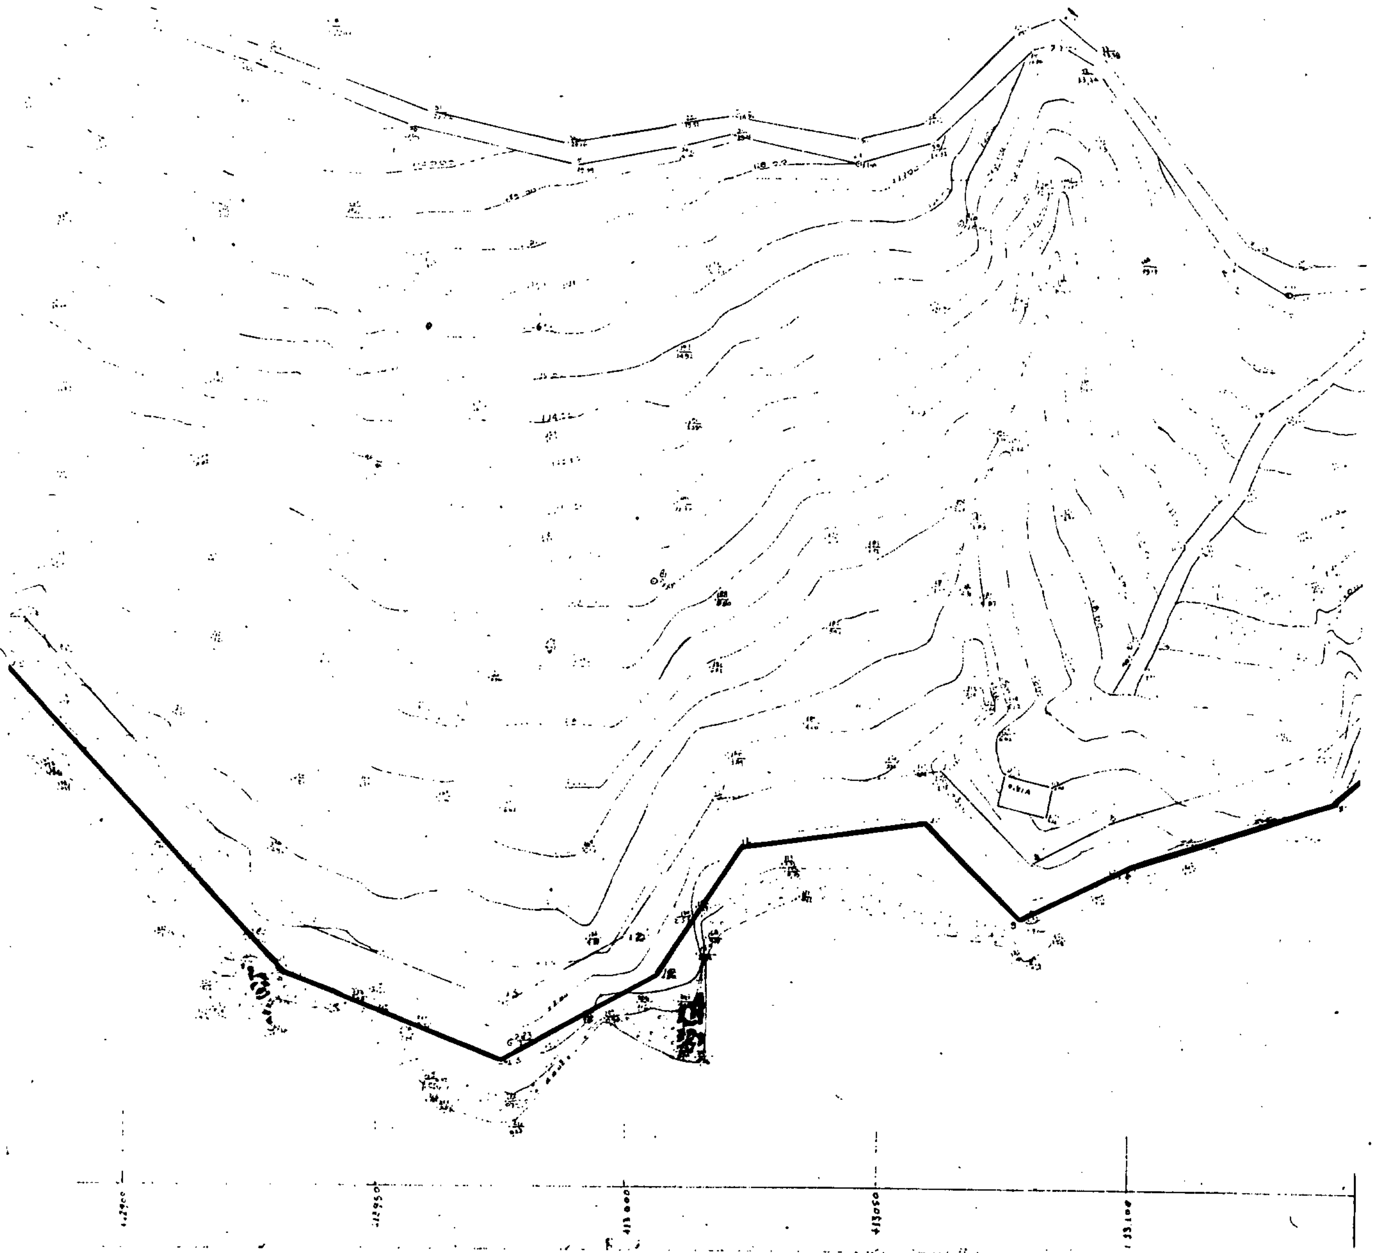

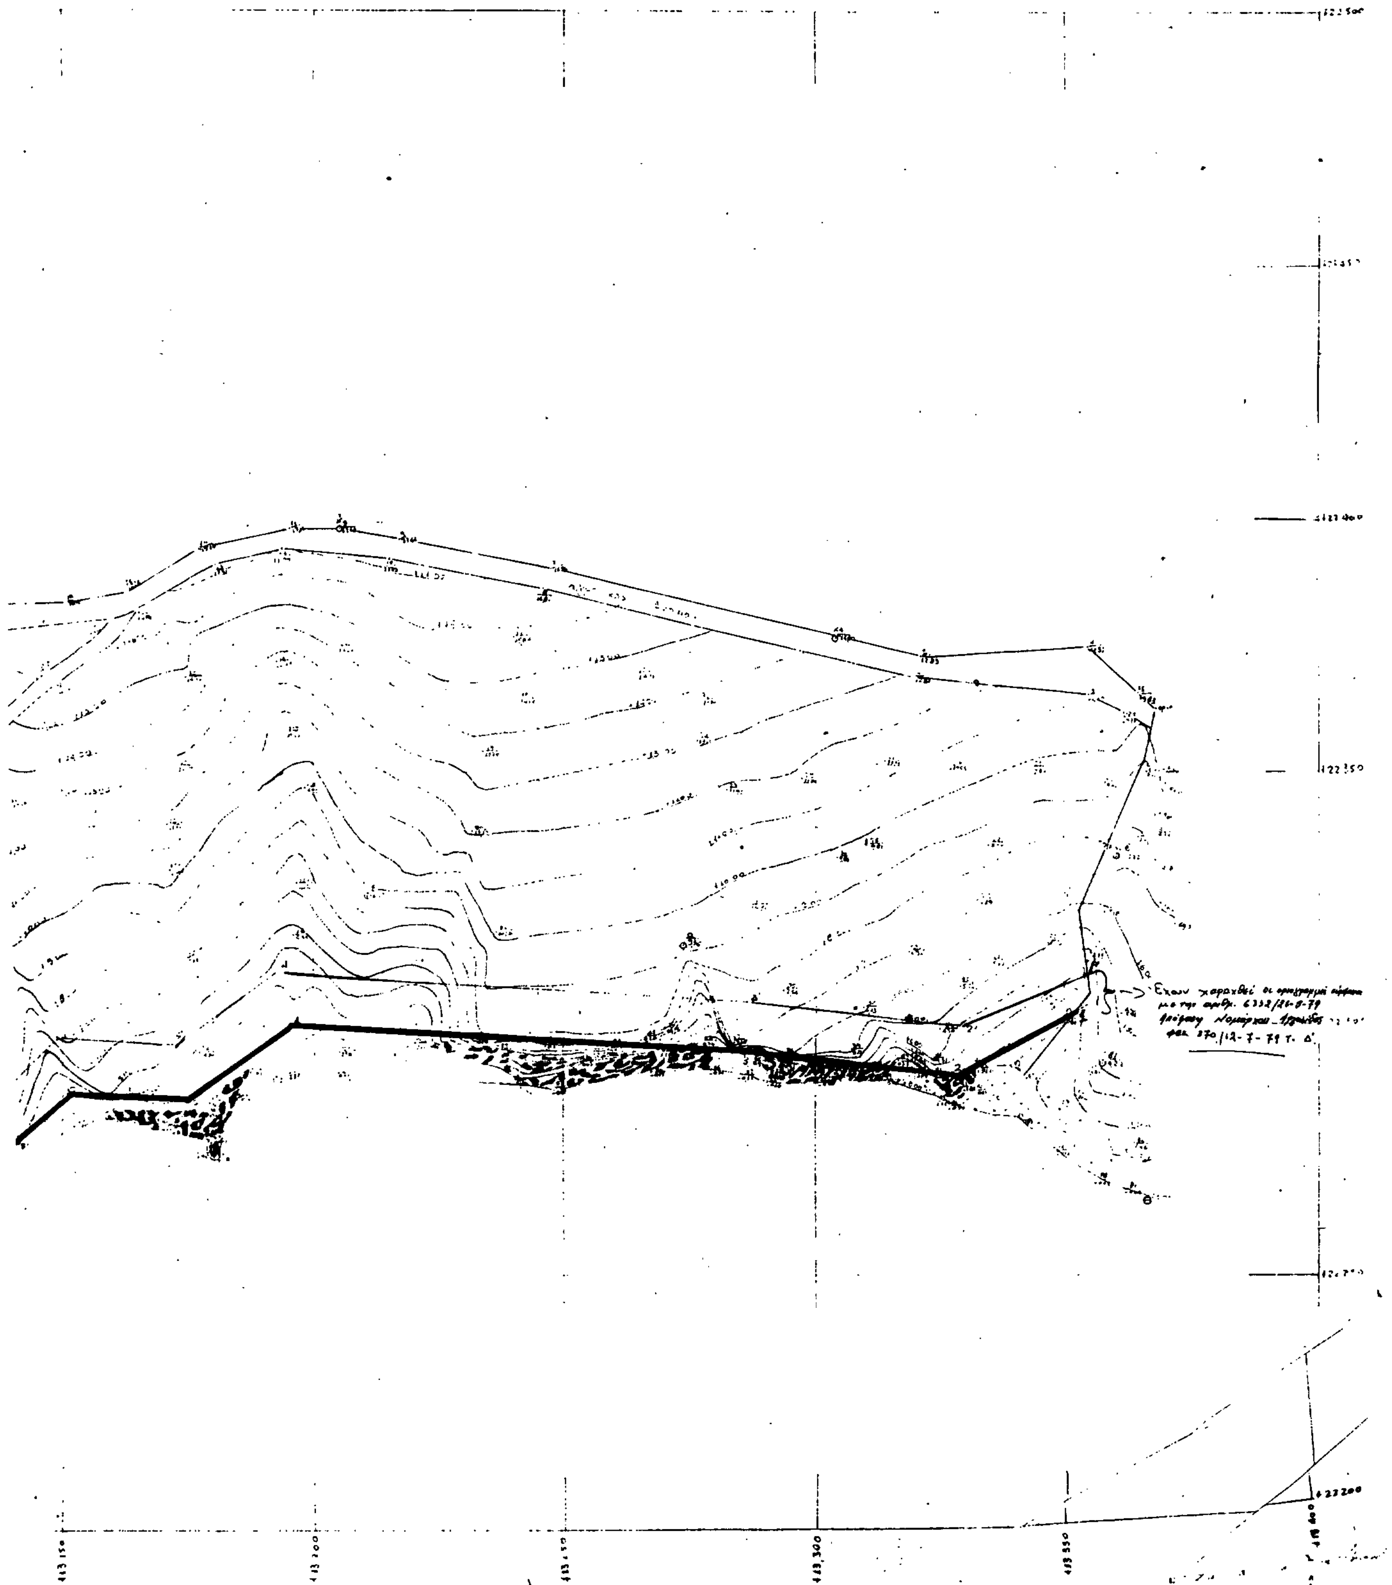
Έχουν χαραχθεί